



3 600+peil

Artestengang

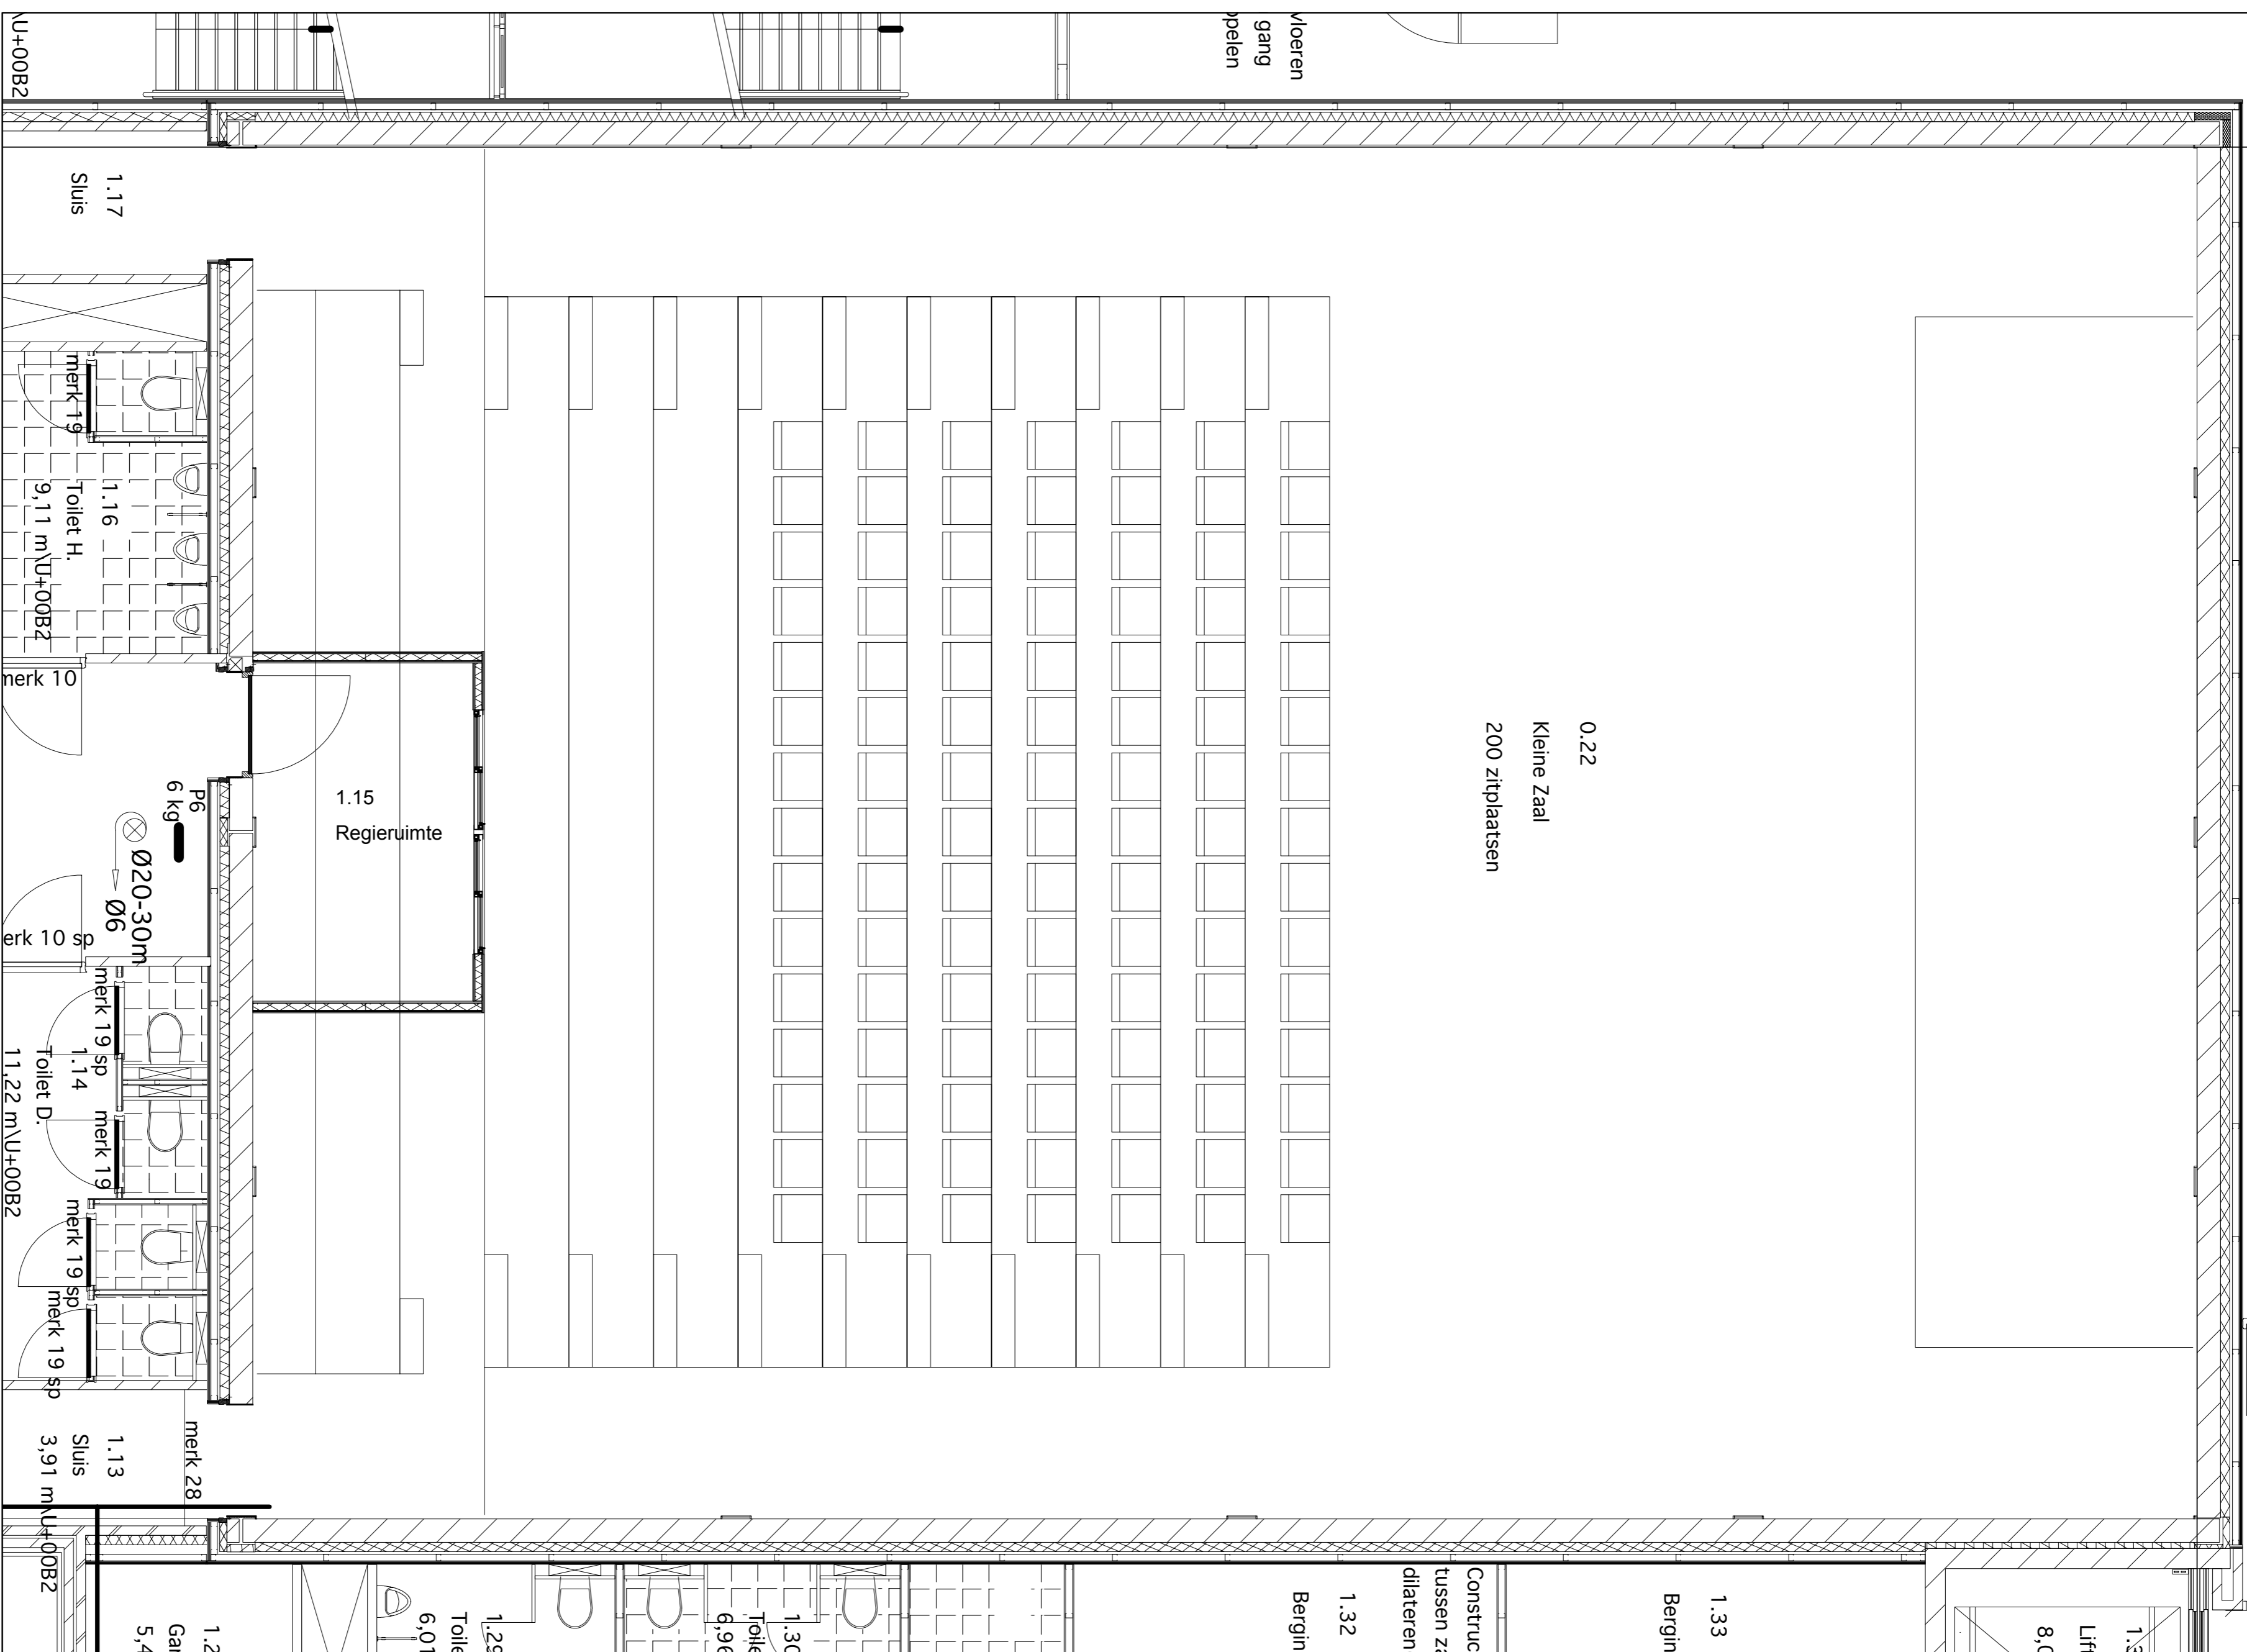

TONNELNIVEAU

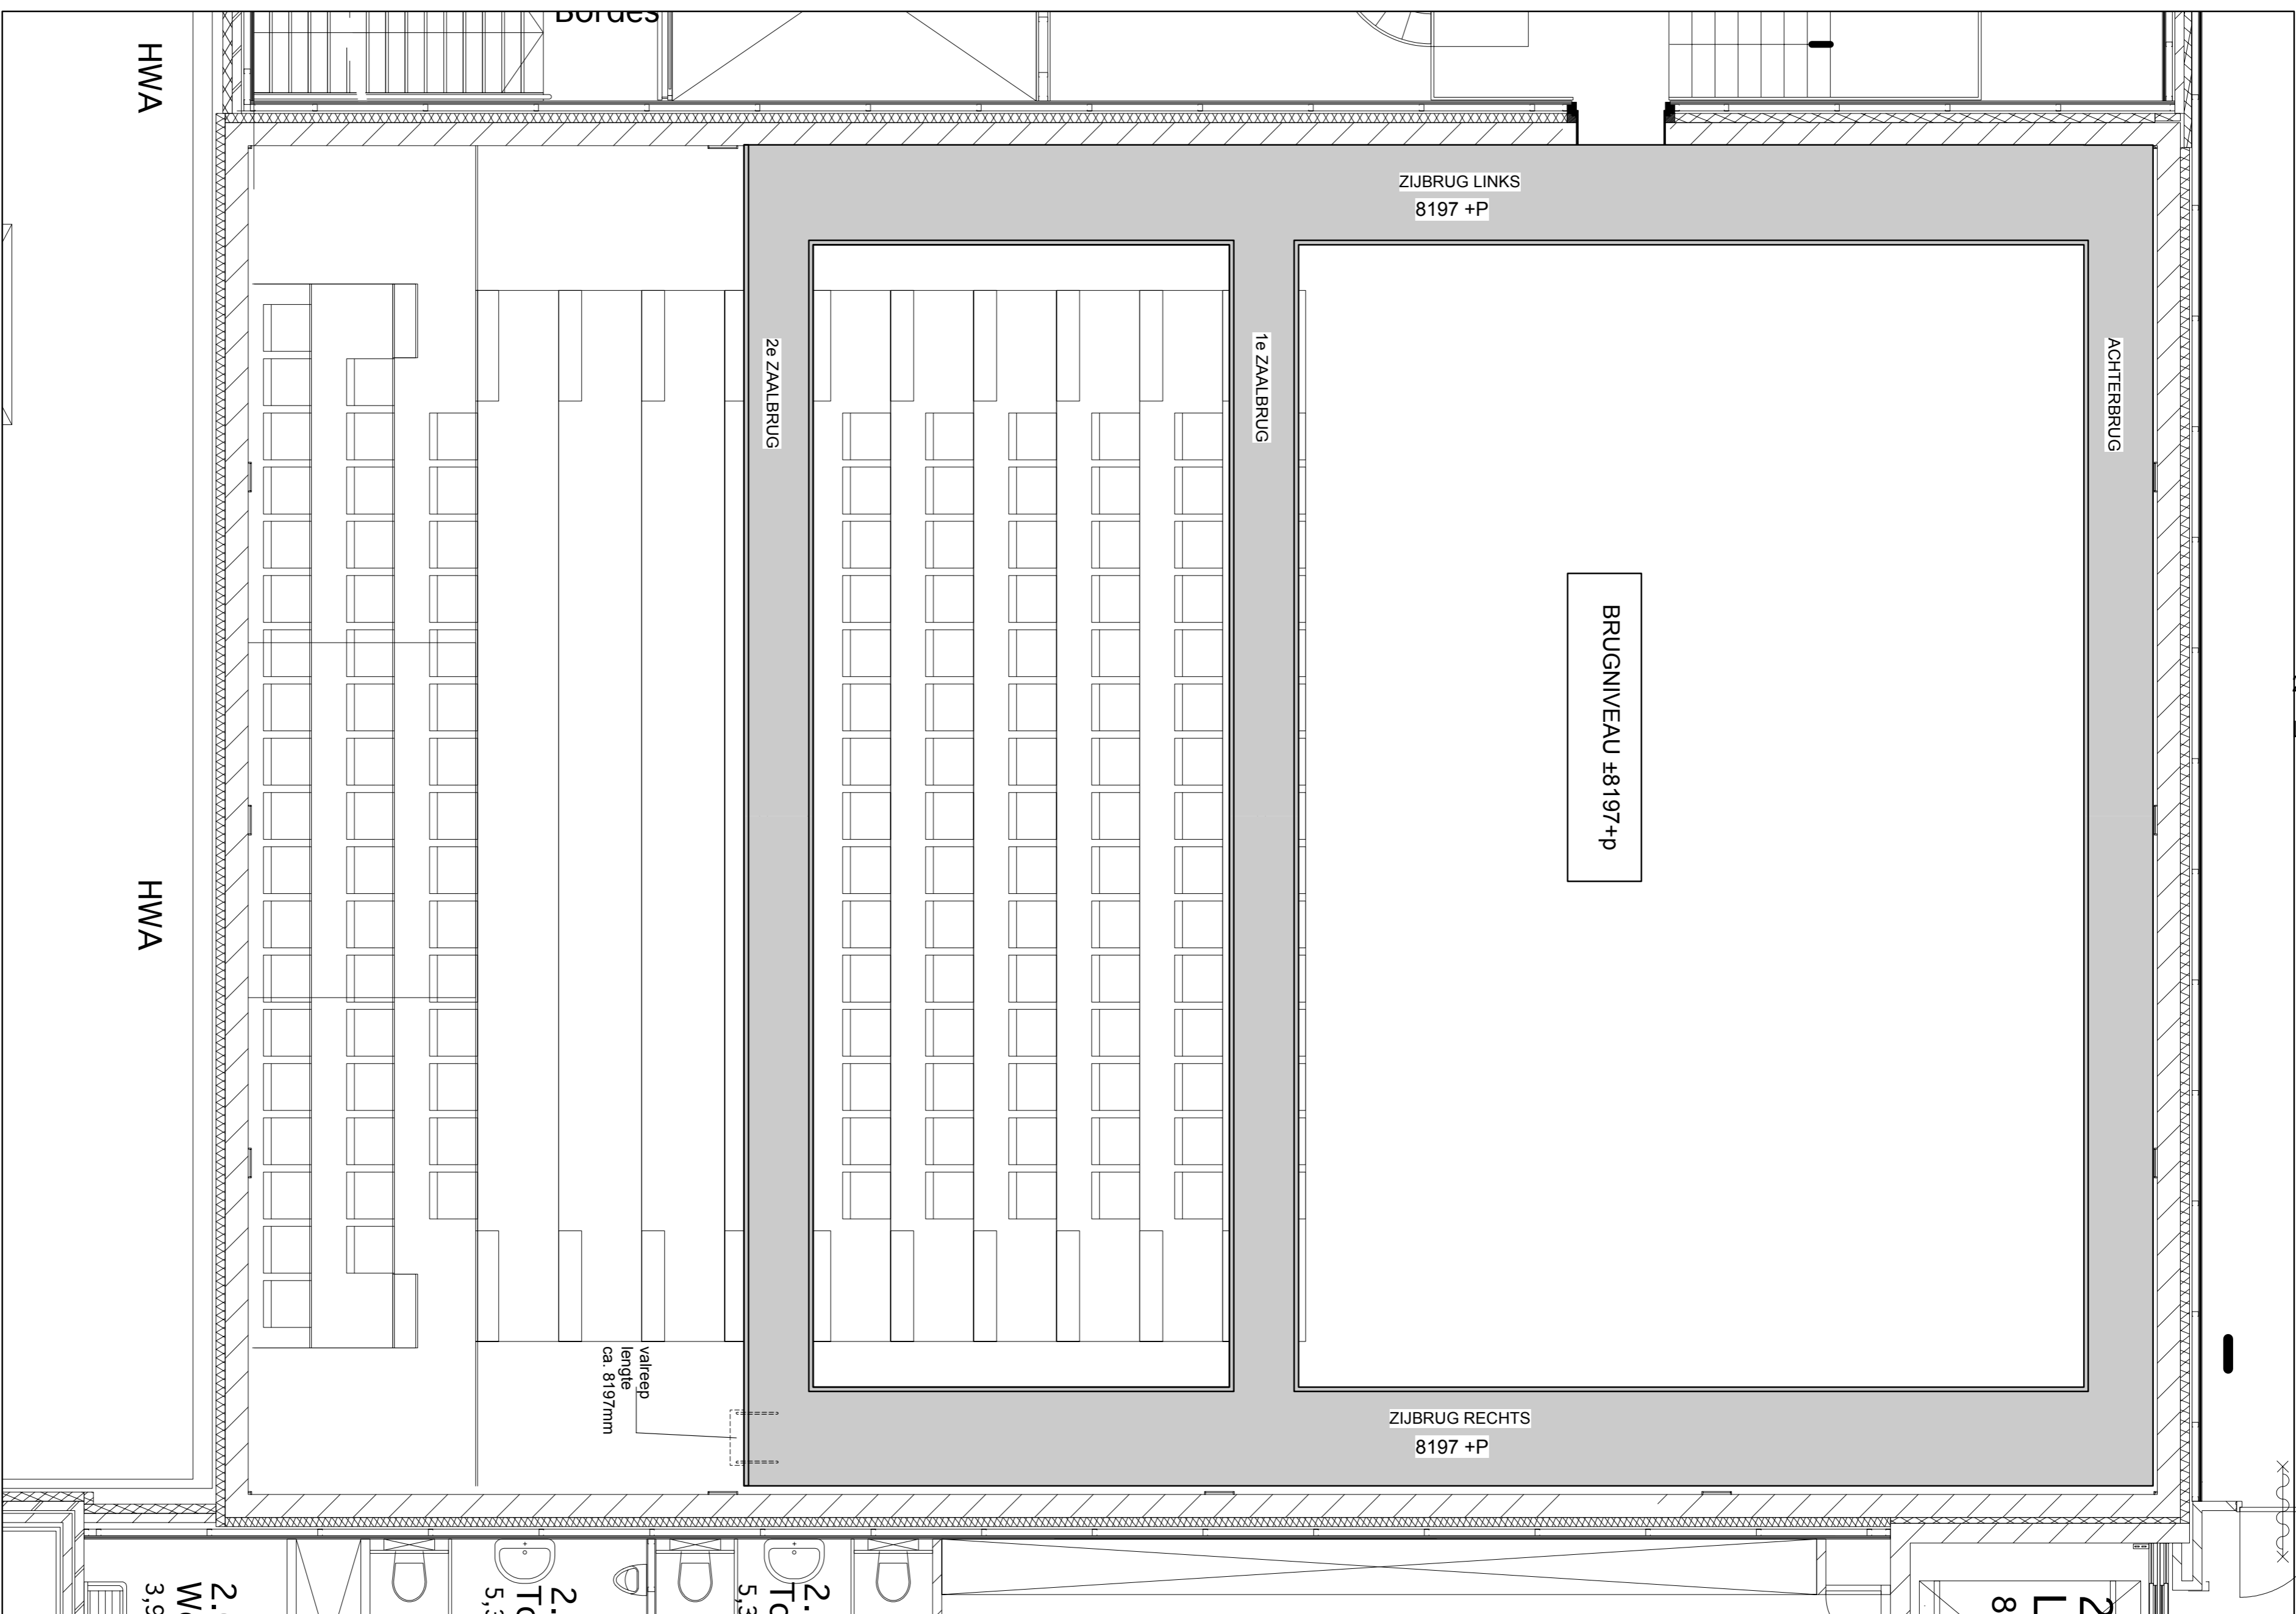

BRUGNIVEAU

# KLEINE ZAAL - BRUGNIVEAU

RENVOOI

theateradvies bv  
 Herengracht 160  
 1016 BN Amsterdam  
 t +31(0)20-627 2248  
 f +31(0)20-620 0296  
 e info@theateradvies.nl

OPDRACHTGEVER  
 Gemeente Barneveld  
 Raadhuisplein 3  
 postbus 63  
 3770 AB Barneveld

WERK  
 De Harmonie  
 Muziekcentrum Barneveld  
 OORDEWERP  
 bestek tekeningen  
 TT-installatie  
 KLEINE ZAAL  
 BRUGNIVEAU

SCHAAL  
 1:50 op A1  
 1:100 op A3  
 CN  
 DATUM  
 24-10-2006  
 AFMETING  
 A1/A3  
 GEWILZIGD

WERKNUMMER

0506

311

BLADNUMMER