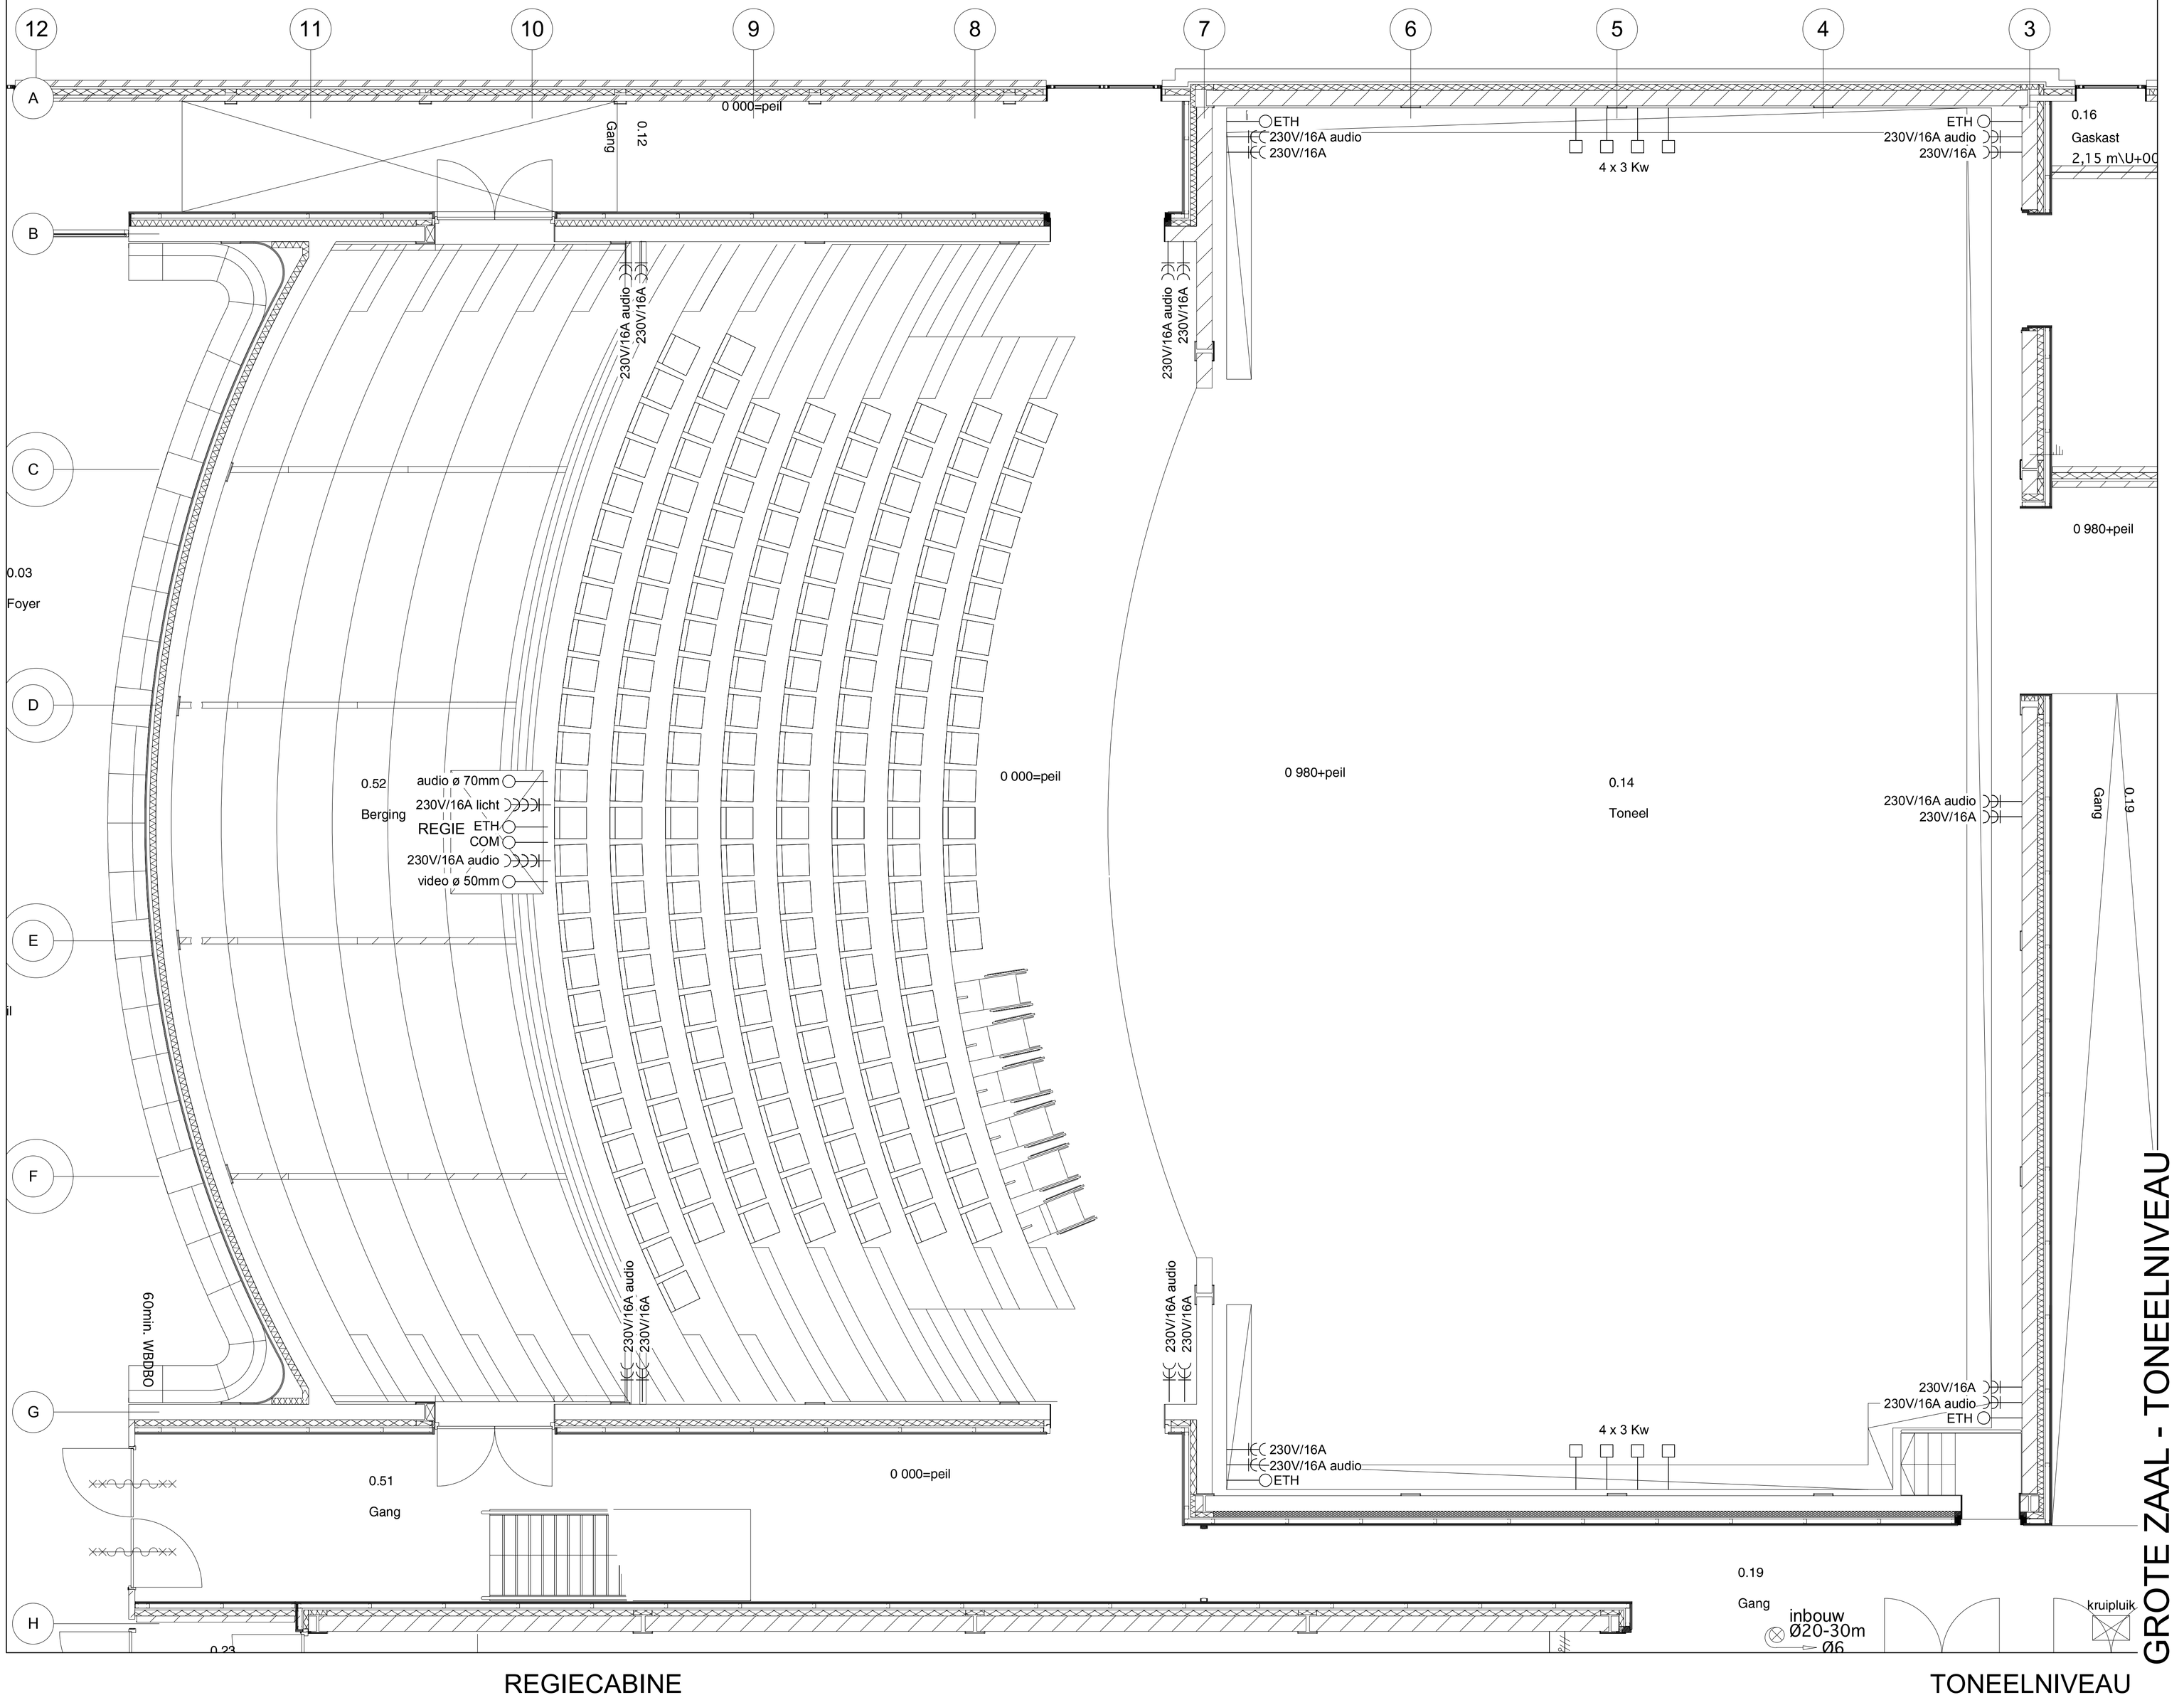

RENVOOI

audio/video	○—	aansluitpunt audio/video
ETH	○—	aansluitpunt ethernet
COM	○—	aansluitpunt intercom
no.	□—	aansl.p. 3 Kw dimmer
400V/xA		aansluitpunt krachtstroom ovv. sp./verm. en type
230V/xA		enkele wcd
230V/xA		dubbele wcd
230V/xA		viervoudige wcd
16P		16 polige harting connector
ETH-PATCH	⊠	ethernet-patchpanel
DIMMERS		patchkast tbv dimmers
VIDEO / AUDIO/ COM		patchkast tbv video/audio/com
STOP		noodstop
	(x)	audio aansluiting nummer

Alle COM als audio voorziening aanleggen.

Alle COM, audio en video aansluitpunten als lege buizen aanleggen.

Op deze tekeningen zijn alleen aangegeven die aansluitingen, die specifiek noodzakelijk zijn voor de THEATER TECHNISCHE INSTALLATIE etc. Overige aansluitingen worden door de E-adviseur aangegeven

total aantal dimmers grote zaal: 72

theateradvies bv
Herengracht 160
1016 BN Amsterdam
t +31(0)20-627 2248
f +31(0)20-620 0296
e info@theateradvies.nl

theater advies

OPDRACHTGEVER

Gemeente Barneveld
Raadhuisplein 3
postbus 63
3770 AB Barneveld

WERK

De Harmonie
Muziekcentrum Barneveld

ONDERWERP

bestek tekeningen
TT-installatie
TONEELNIVEAU
*

SCHAAL

1:50 op A1
1:100 op A3

GETEKEND

CN

DATUM

24-10-2006

AFMETING

A1/A3

GEWIJZIGD

*

WERKNUMMER

0506

BLADNUMMER

E301